

**Légende :**

- 401 Numéros cadastraux
- 401 Nouveaux numéros cadastraux (DMPC n°2218L)
- ① Numéros de lot
- PB Piquet implanté le 23-03-2022
- PB Piquet relevé le 28-03-2022 défini par les parties
- Application fiscale issue du plan cadastral
- Limite de propriété suivant P.A. et accord des parties
- Limite de propriété définie précédemment
- Périmètre de l'opération suivant P.A. et accord des parties
- Etat des lieux
- Clôture légère axée sur supports
- Mur, muret
- Bordure (trottoir, bateau, etc...)
- Bâtiment
- Zone non aedificandi Prospect à 6.00m de la roubine
- Accès imposé au lot

NOTA :  
- Le fond de plan topographique est celui réalisé par le cabinet RELIEF GE avant travaux, il ne tient pas compte des éventuelles modifications apportées depuis.

AR-4

M. Christian CARRIERE (propriétaire)  
SAS MAISON MAESTRA (acquéreur sous compromis)

**B**  
Surplus hors lotissement  
**05ha 37a 18ca**  
d'après cadastre  
AR-147

NOTA :  
Coordonnées en projection : RGF93CC44 (TERIA)  
La direction du Nord est approximative.

**RELIEF GE**  
GÉOMÈTRES-EXPERTS ASSOCIÉS  
INGÉNIEUR AMÉNAGEMENTS VRD


BOUCHES DU RHONE  
LES SAINTES MARIES DE LA MER (13)  
Parcelle AR n°4  
Route Départementale n°85A

08.06.2022

**PLAN PARCELLAIRE**  
Lotissement SAS MAESTRA

N° : 19411A-03

ECHELLE : 1/250

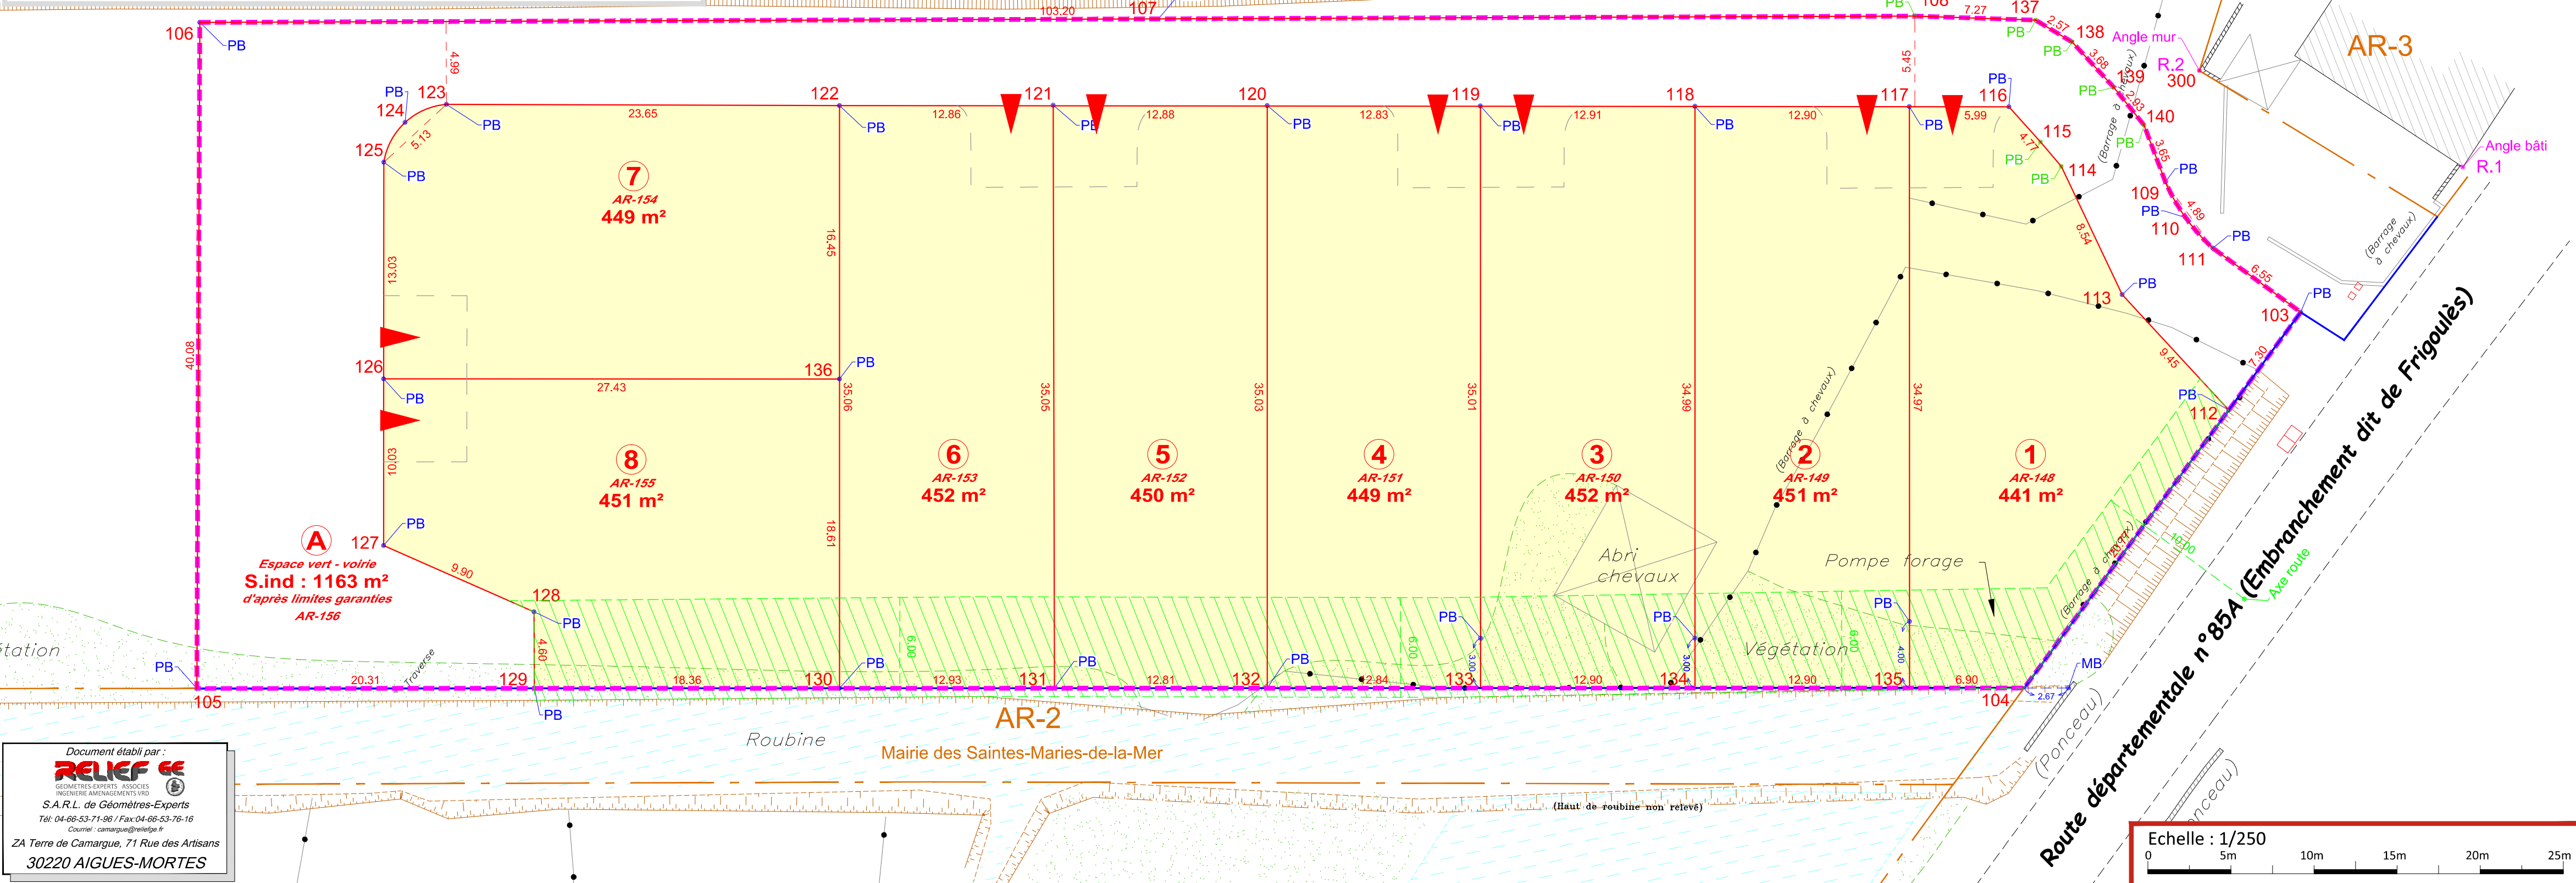

Document établi par :  
**RELIEF GE**  
GÉOMÈTRES-EXPERTS ASSOCIÉS  
INGÉNIEUR AMÉNAGEMENTS VRD  
S.A.R.L. de Géomètres-Experts  
Tél: 04-66-53-71-96 / Fax: 04-66-53-76-16  
Courriel : camargue@reliefge.fr  
ZA Terre de Camargue, 71 Rue des Artisans  
30220 AIGUES-MORTES

