Plan dressé et dessiné par le:
Laurent PIETRERA - SARL GELP
GÉOMÈTRE-EXPERT
6, Rue des Ecoles 31140 AUCAMVILLE
Téléphone : 05.61.70.61.73
Courriel : contact@gelp-geometre.fr

PLAN PARCELLAIRE
ZAC TREZEMINES - GRAGNAGUE
N° Dossier : 20111105Q 05 Dressé le : 28/08/2023
Classe de précision : 1
Système de coordonnées X,Y Lambert III
Nivellement rattaché au NGF

Tranche 1 Phase 5

NOTA:
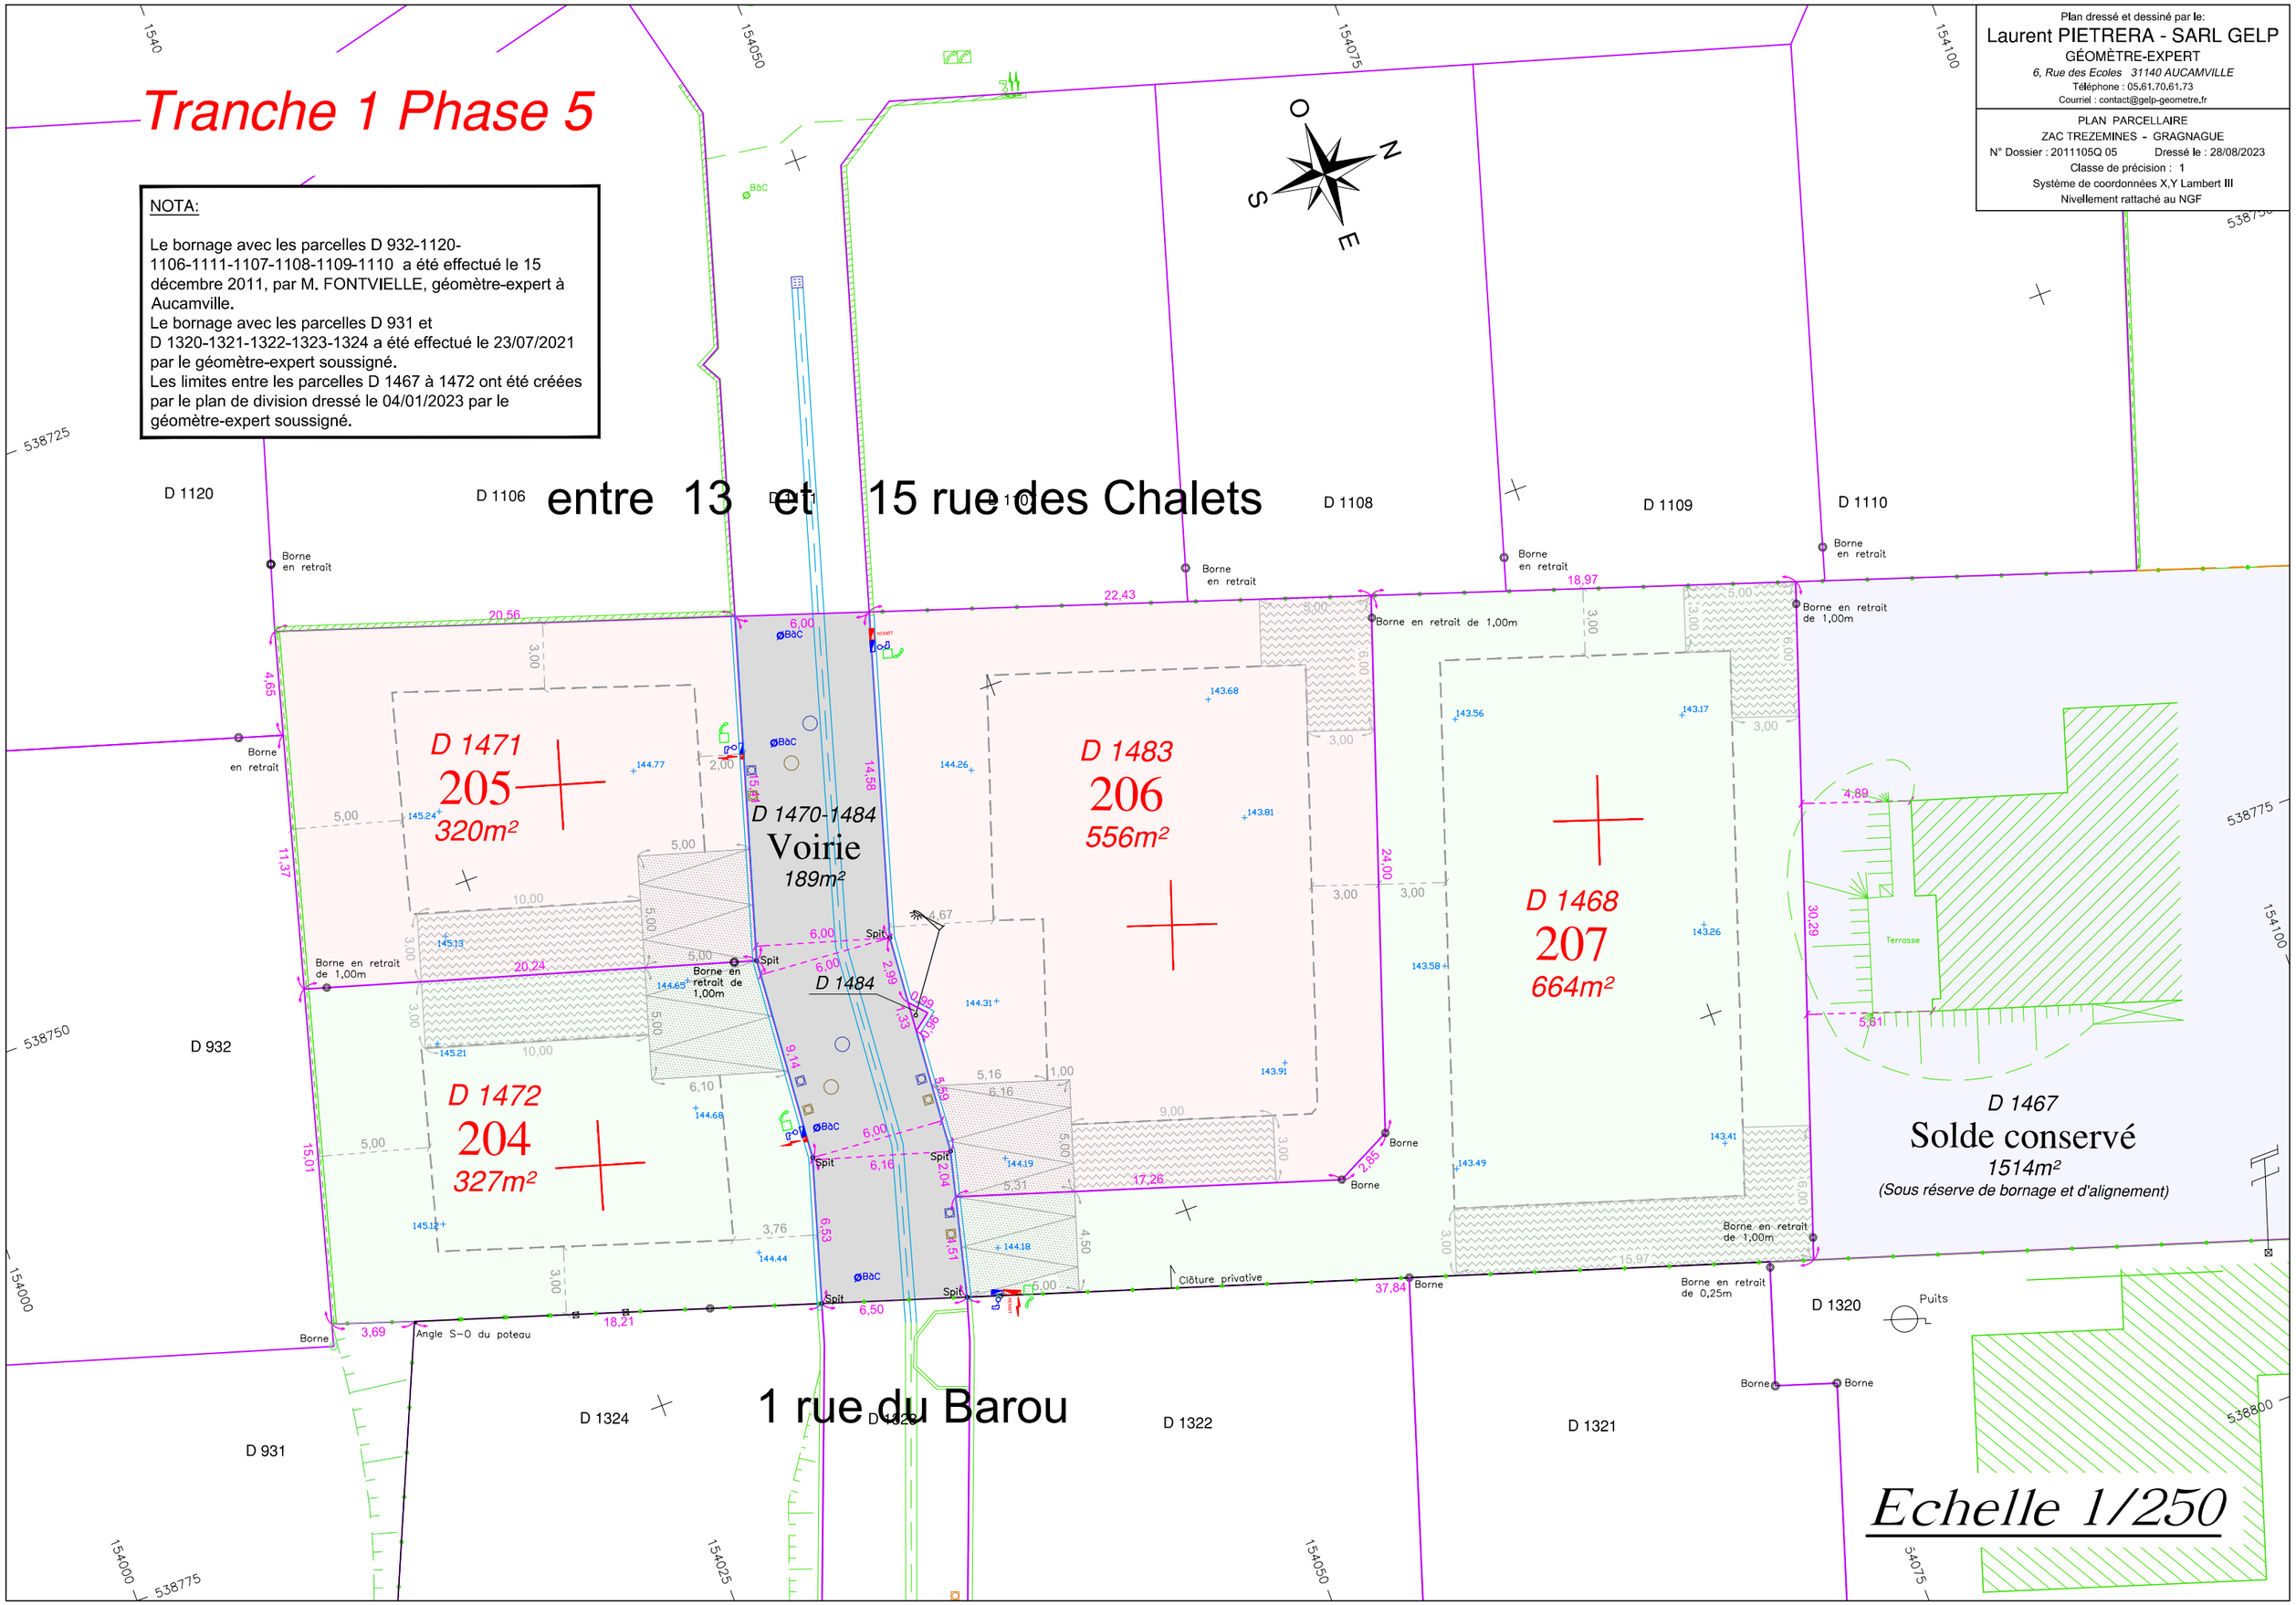
Le bornage avec les parcelles D 932-1120-1106-1111-1107-1108-1109-1110 a été effectué le 15 décembre 2011, par M. FONTVIELLE, géomètre-expert à Aucamville.
Le bornage avec les parcelles D 931 et D 1320-1321-1322-1323-1324 a été effectué le 23/07/2021 par le géomètre-expert soussigné.
Les limites entre les parcelles D 1467 à 1472 ont été créées par le plan de division dressé le 04/01/2023 par le géomètre-expert soussigné.