

# LEGENDE

-  Zone constructible
-  Zone non aedificandi
-  Possibilité d'une construction de 4m de hauteur maximum
-  Possibilité d'implantation d'aménagements (terrasse, piscine) seulement
-  Cotation du prospect minimum d'implantation des constructions (3m ou L=H/2)
-  Cotation du prospect minimum d'implantation des piscines
-  Voie privé aménagée à partir de l'accès existant
-  Placette de retournement à aménager
- XX-00 Section-numéro de parcelle cadastrale
-  Application du plan cadastral
-  Périmètre du projet

DEPARTEMENT DE L'HERAULT

COMMUNE DE SAINT GEORGES D'ORQUES

N° PIECE  
**PA 4**

3 Rue des Ecoles

Section AO N°: 243, 326, 327, 329, 330

**PERMIS D'AMENAGER**



## Le jardin des Écoles

# PLAN DE COMPOSITION

ECHELLE: 1/250

MAITRE D'OUVRAGE



Dressé par : Mme CAUBEL

Date du plan	Commentaires	Indice	Par
03/06/2021		A	AC

Dossier n° 20196

Fichier : 20196.dwg

Plan édité le : 3 juin 2021



GÉOMÈTRE-EXPERT  
CONSEILLER VALORISER GARANTIR

**EPSILON GE**  
GÉOMÈTRES EXPERTS


Florence AMPHOUX - Arnaud FAISSAT  
Géomètres - Experts Fonciers Associés

BP4 - 14, rue Gustave Eiffel - 34570 PIGNAN  
tél. : 04 67 47 06 60 - fax : 04 67 47 95 96

contact@epsilon-geometres.com

SARL inscrite à l'Ordre des Géomètres-Experts Fonciers n°1996B200004

www.epsilon-geometres.com

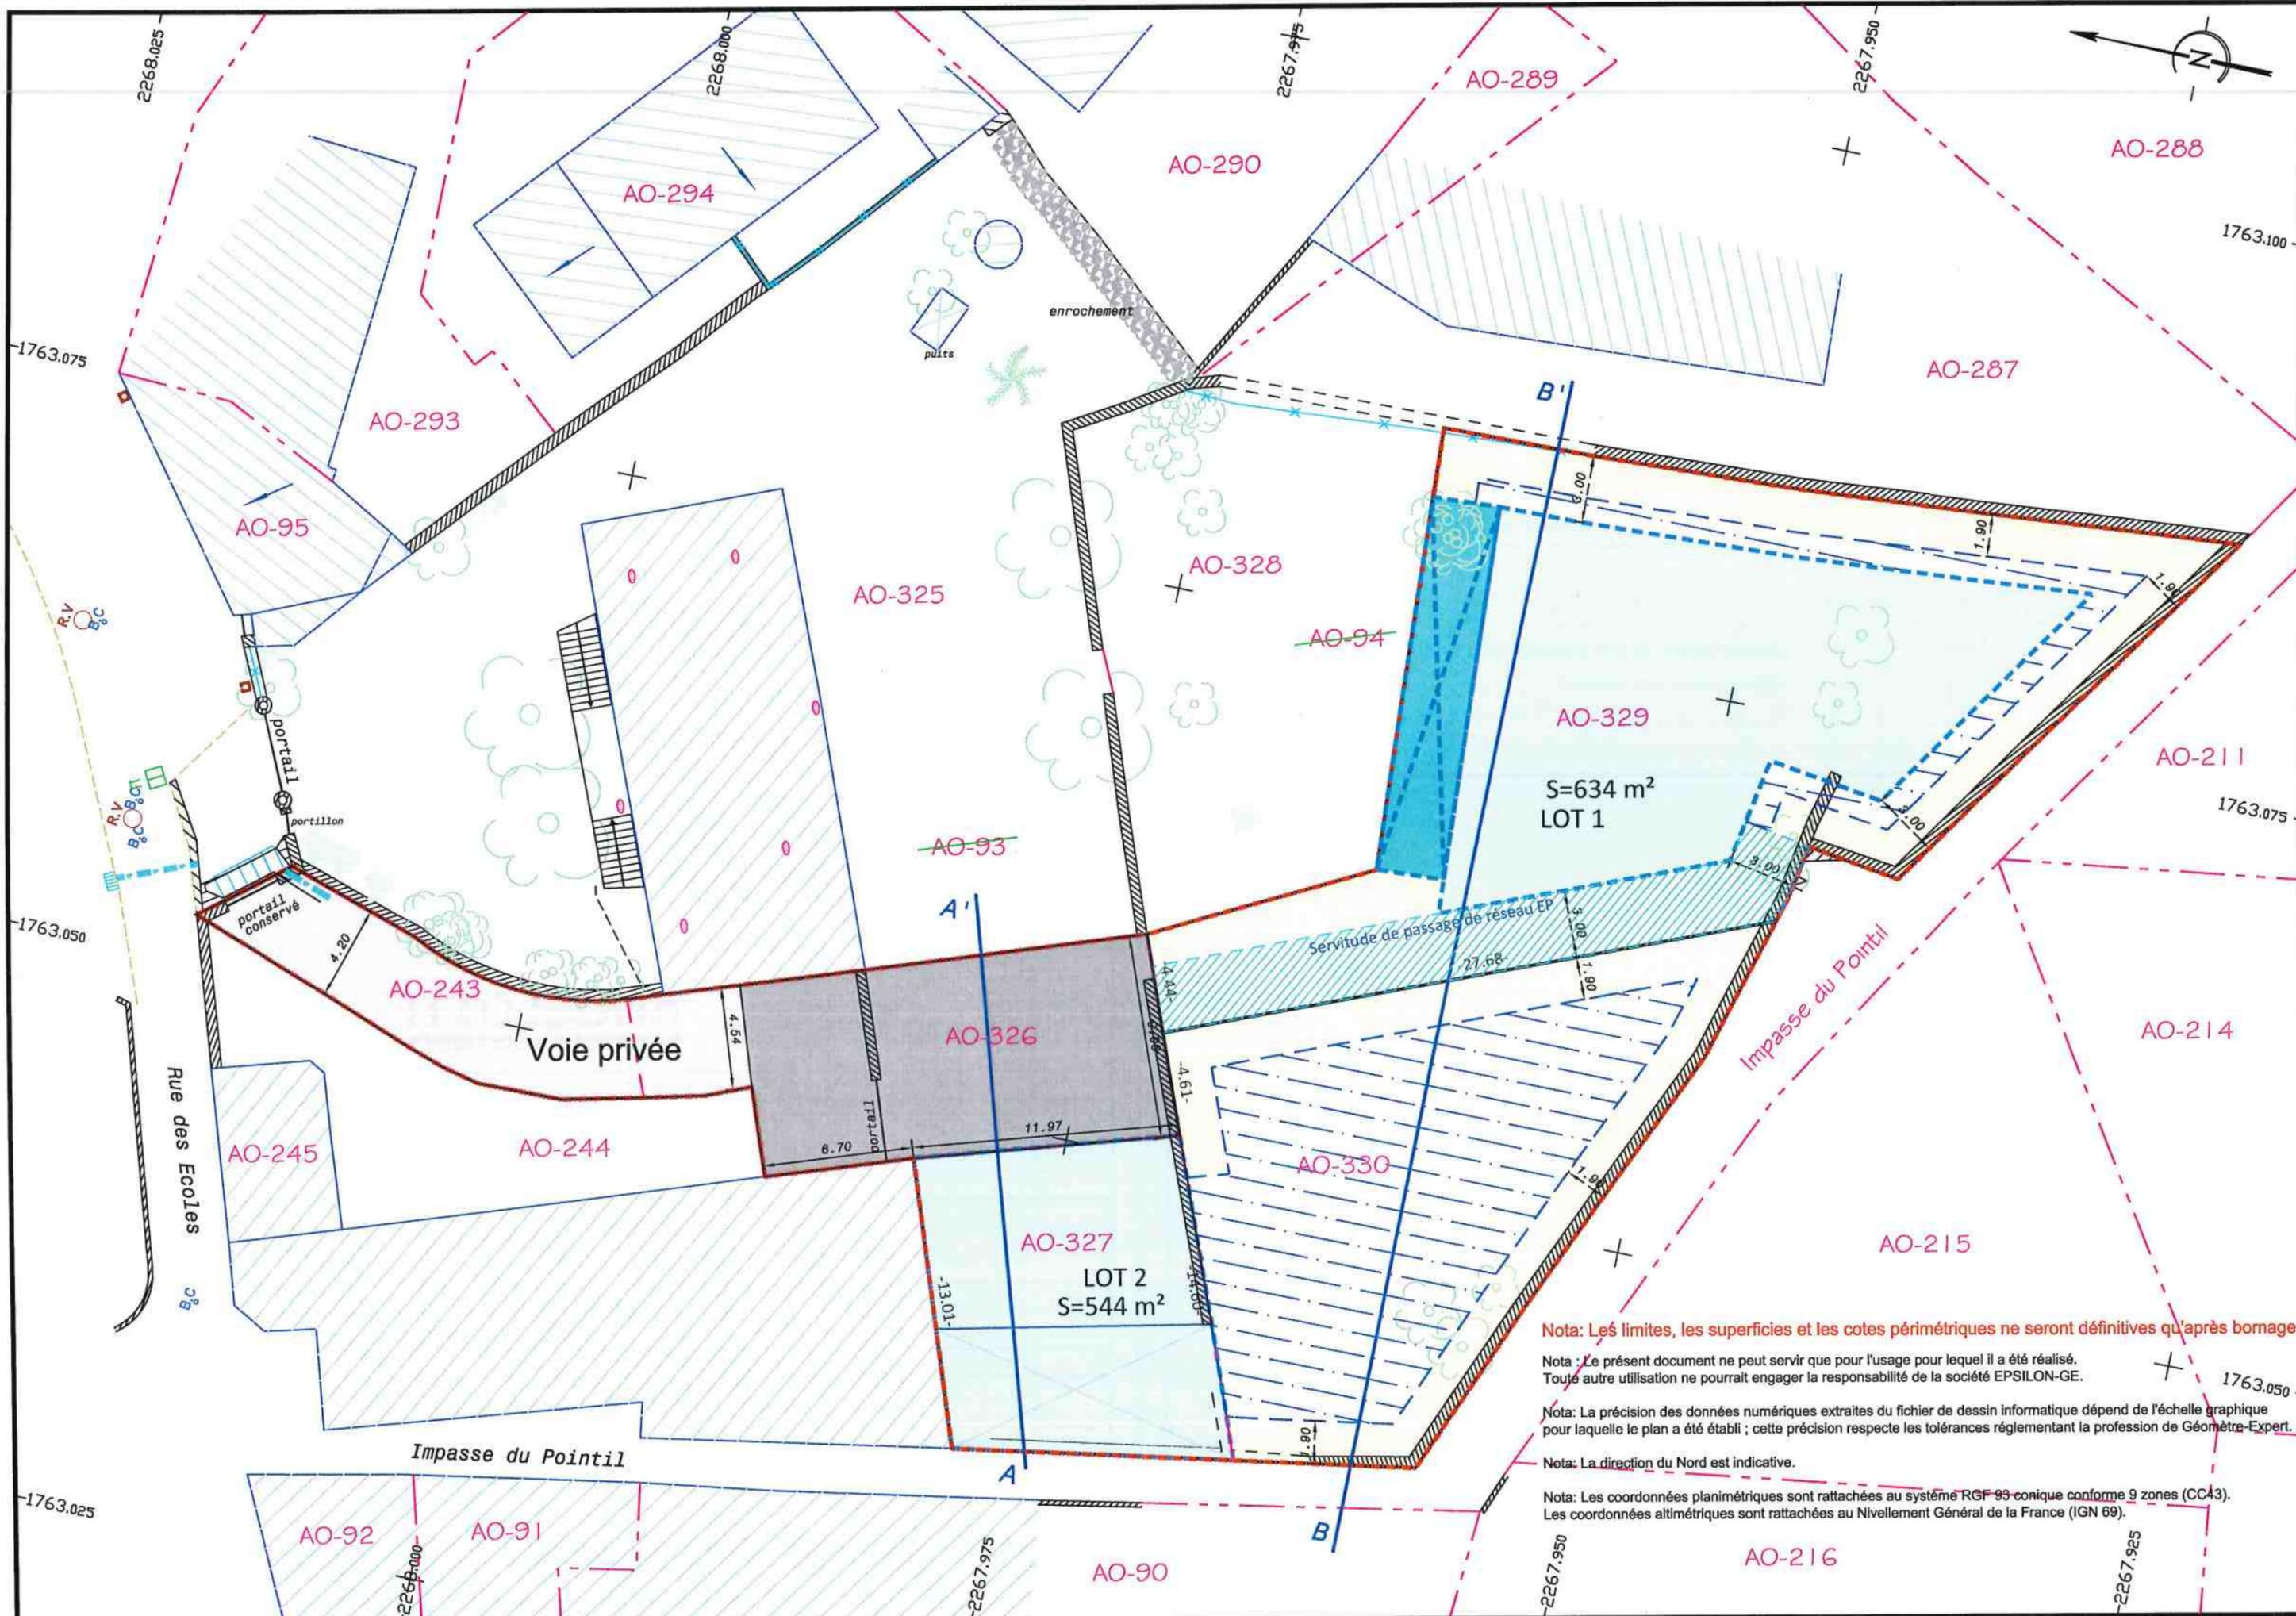

Nota: Les limites, les superficies et les cotes périmétriques ne seront définitives qu'après bornage.

Nota: Le présent document ne peut servir que pour l'usage pour lequel il a été réalisé. Toute autre utilisation ne pourrait engager la responsabilité de la société EPSILON-GE.

Nota: La précision des données numériques extraites du fichier de dessin informatique dépend de l'échelle graphique pour laquelle le plan a été établi ; cette précision respecte les tolérances réglementant la profession de Géomètre-Expert.

Nota: La direction du Nord est indicative.

Nota: Les coordonnées planimétriques sont rattachées au système RGF 99 conique conforme 9 zones (CC43). Les coordonnées altimétriques sont rattachées au Nivellement Général de la France (IGN 69).