

Nota : Nord donné à titre indicatif
 Nota : Système de coordonnées planimétriques RGF93 projection CC43
 Altitudes rattachées au NGF à l'aide du réseau Téria

 Nota : Les limites et les surfaces ne seront définitives qu'après bornage



DEPARTEMENT: GARD
 COMMUNE : VAUVERT
 PROGRAMME: LOTISSEMENT
"LE NOUVEL AURE V"

Dénomination du plan:

PA 4 - PLAN DE COMPOSITION

DATE: 04/11/2020
 REALISATION: SHA CONTROLE: FB Echelle: 1/500


Date:	Modifications	Réalisation:	Contrôle:

Maître d'ouvrage : Le Red Line - 85 avenue Georges Frêche 34170 CASTELNAU LE LEZ Tel : 04 67 15 02 40 - Fax : 04 67 15 01 71	Architecte : EURL d'Architecture Florent Doustaly <small>Inscrite au tableau de l'Ordre des Architectes d'Occitanie Affiliation nationale n° S16588</small> 26, Les Boulevards 30190 SAINT GENIES DE MALGOIRES Tel : 06.71.70.12.68 Email : urba@florentdoustaly.fr	Maître d'oeuvre - Géomètre Expert - Bureau d'Etude VRD : Bbass <small>GÉOMÈTRE-EXPERT</small> <small>BET VRD</small> Selari de Géomètres Experts Foncier DPLG 205 Avenue des Gardians - 34160 CASTRIES Tel : 04.67.67.31.93 Fax : 04.67.16.48.47 Email : vrd-castries@bbass.fr
---	---	--

Dossier: 17_678 Fichier : 17_678-PA_11-2020.dwg
FichierH:\2017\17_678_VAUVERT_ANGELOTTI_AMENAGEMENT\PROJET\PA\PA_2020-11-16_Substitution_pièces\17_678-PA_11-2020.dwg

Lotissement
"LE NOUVEL AURE III"
 en cours d'instruction

Lotissement
"LE NOUVEL AURE IV"
 en cours d'instruction

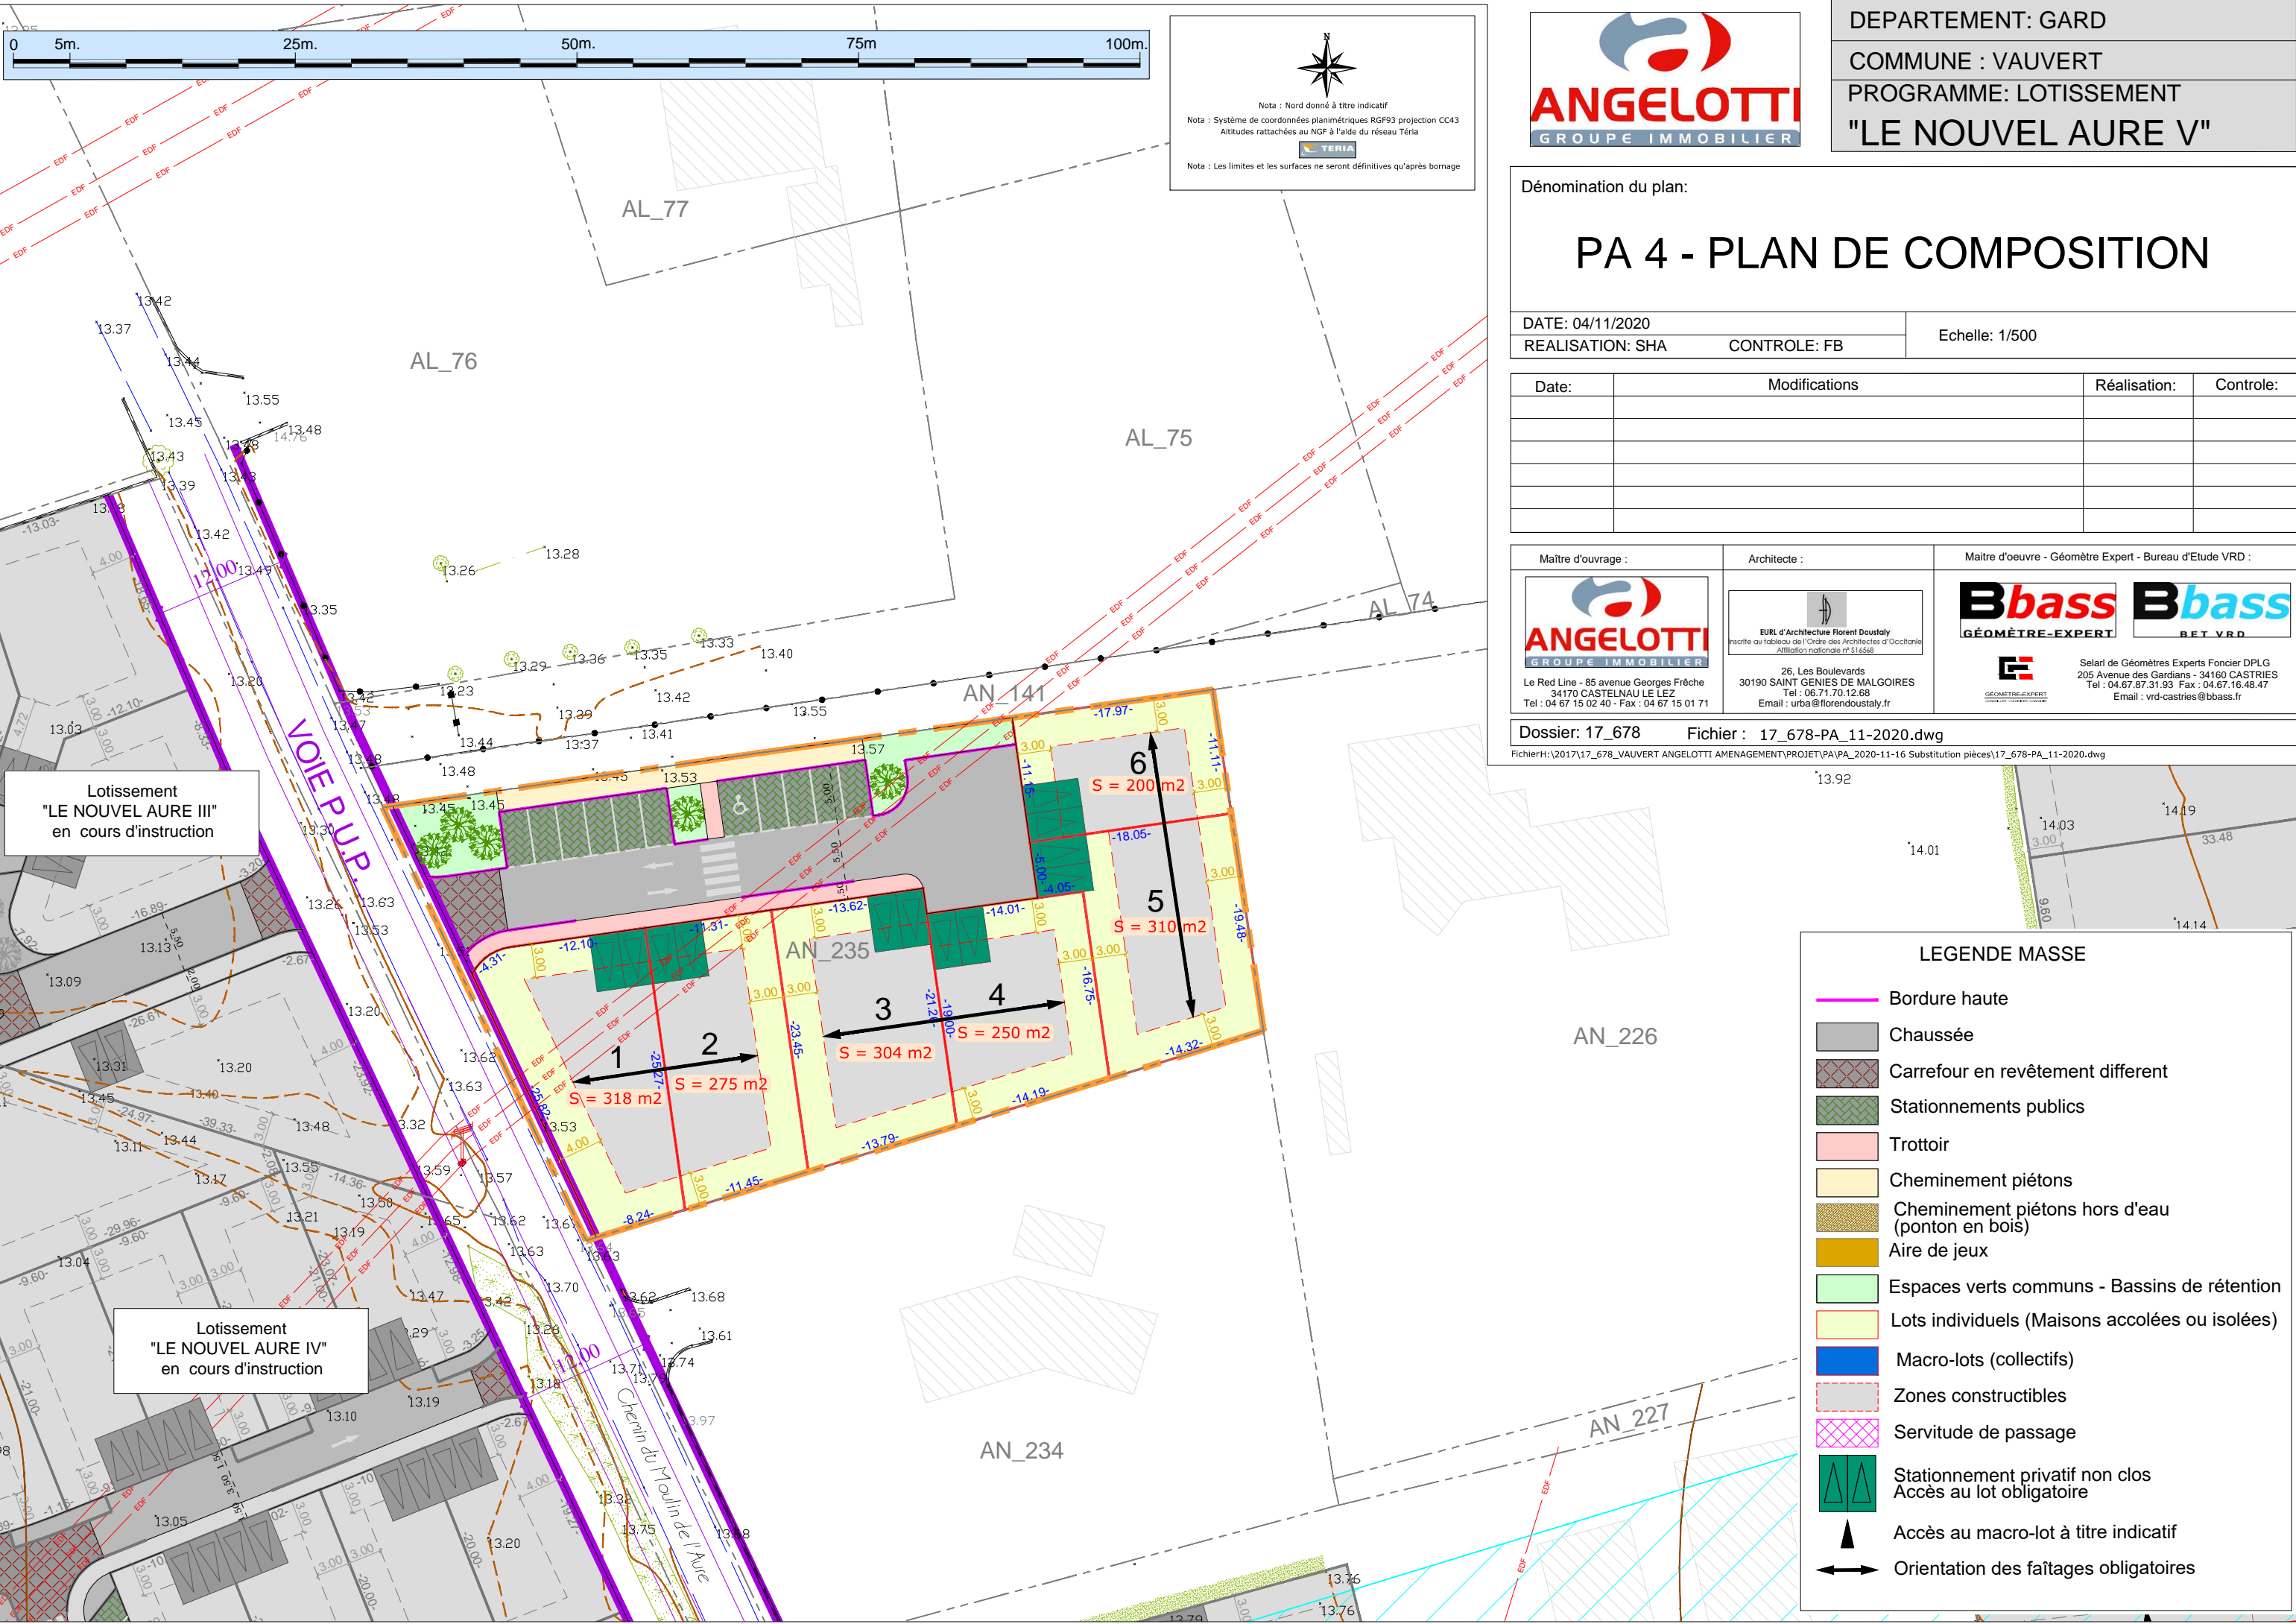

LEGENDE MASSE

- Bordure haute
- Chaussée
- Carrefour en revêtement différent
- Stationnements publics
- Trottoir
- Cheminement piétons
- Cheminement piétons hors d'eau (ponton en bois)
- Aire de jeux
- Espaces verts communs - Bassins de rétention
- Lots individuels (Maisons accolées ou isolées)
- Macro-lots (collectifs)
- Zones constructibles
- Servitude de passage
- Stationnement privatif non clos
Accès au lot obligatoire
- Accès au macro-lot à titre indicatif
- Orientation des faîtages obligatoires